
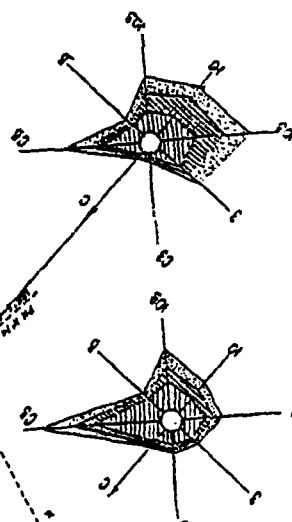


M 1:10000

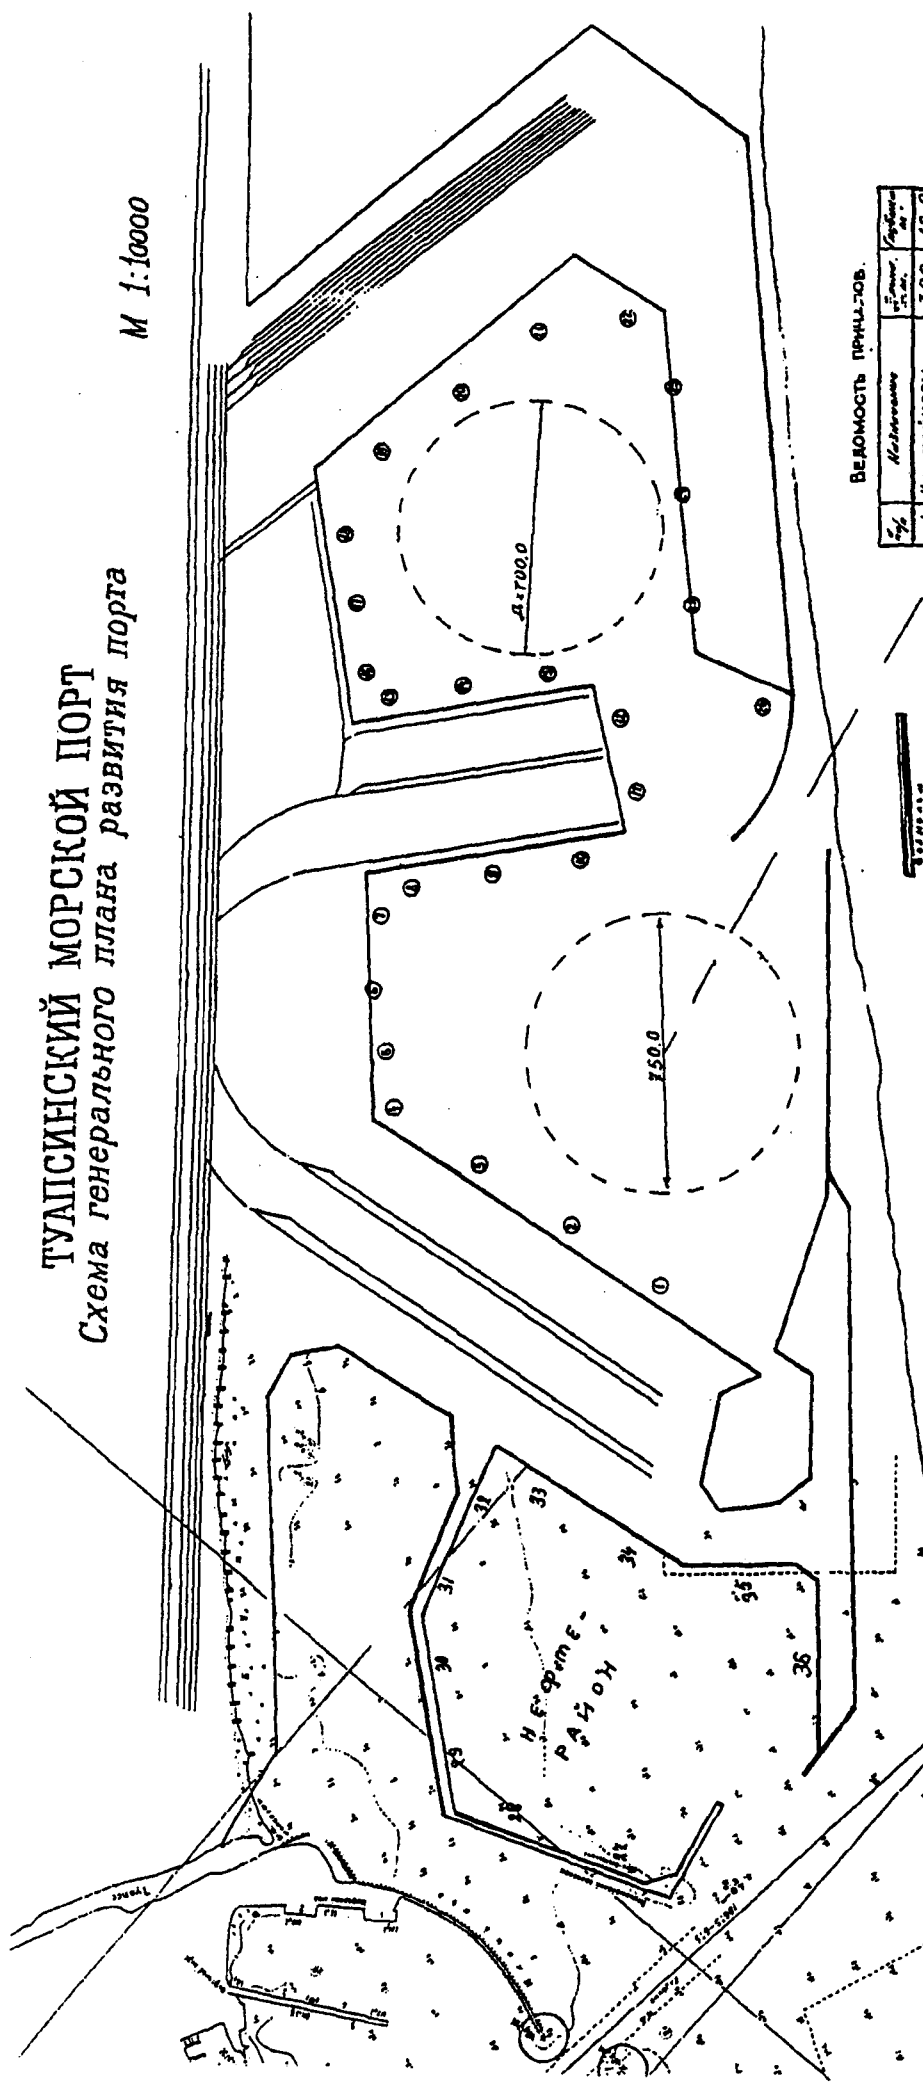

Роза повторяемости направления ветров	Роза повторности высоты в м

Wittgenstein's
 Wittgenstein's

Равная площадь моря - 150,0 га
Длина по береговой линии - 2800 м
Общая длина причалов - 1000 п. м
Площадь акватории порта - 450 га
Глубины моря у причала - 11,5 - 16,0 м
Грузооборот - до 50 млн. т в год
Примерная стоимость строительства - 7 млн.

№ п/п	Наименование	Количество шт.	Стоимость руб.
1	КОНТЕЙНЕРЫ	300	16,0
2	"	300	16,0
3	"	300	14,0
4	"	250	12,0
5	СКОРОПОРТАЧ.	200	11,5
6	"	200	11,5
7	"	200	11,5
8	РЕЗЕРВ	200	12,0
9	САХАР-СМРЕЦ	250	15,0
10	"	250	16,0
11	ОТСТОЙ	200	16,0
12	"	200	16,0
13	МЕТАЛЛ	250	15,0
14	"	200	12,0
15	ОБОРУДОВАНИЕ	200	14,5
16	"	220	14,5
17	БУМАГА	200	11,5
18	ЦЕЛЛОЛОЗА	300	11,5
19	Ж.А. ЛАРОН И РО-РО	230	15,0
20	УДОБРЕНИЯ ТАР-	300	16,0
21	НО ИТУЧК. О.Б.Р.	300	16,0
22	УДОБРЕНИЯ	300	16,0
23	УГОЛЬ. РУДА	300	16,0
24	"	300	16,0
25	"	300	16,0
26	ГЛАЗОЗЕМ	300	16,0

Фирма "ЯКОНТО"